
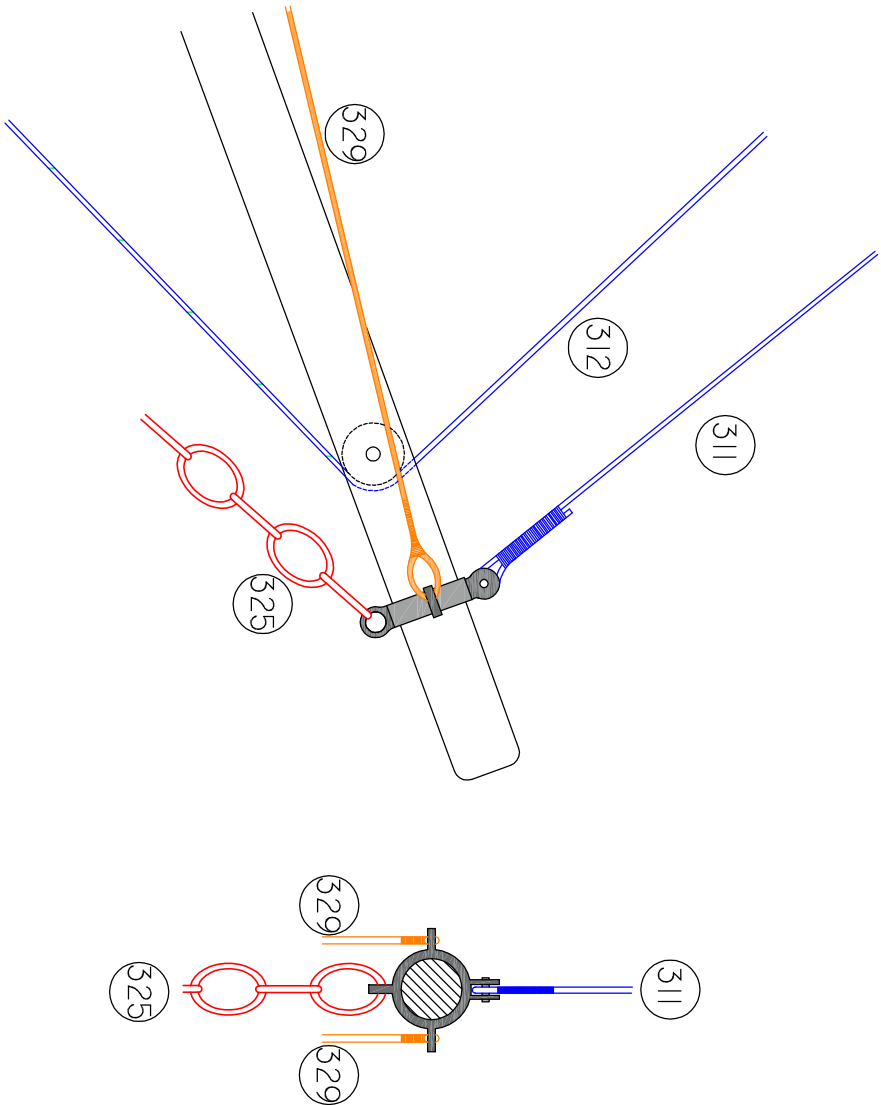
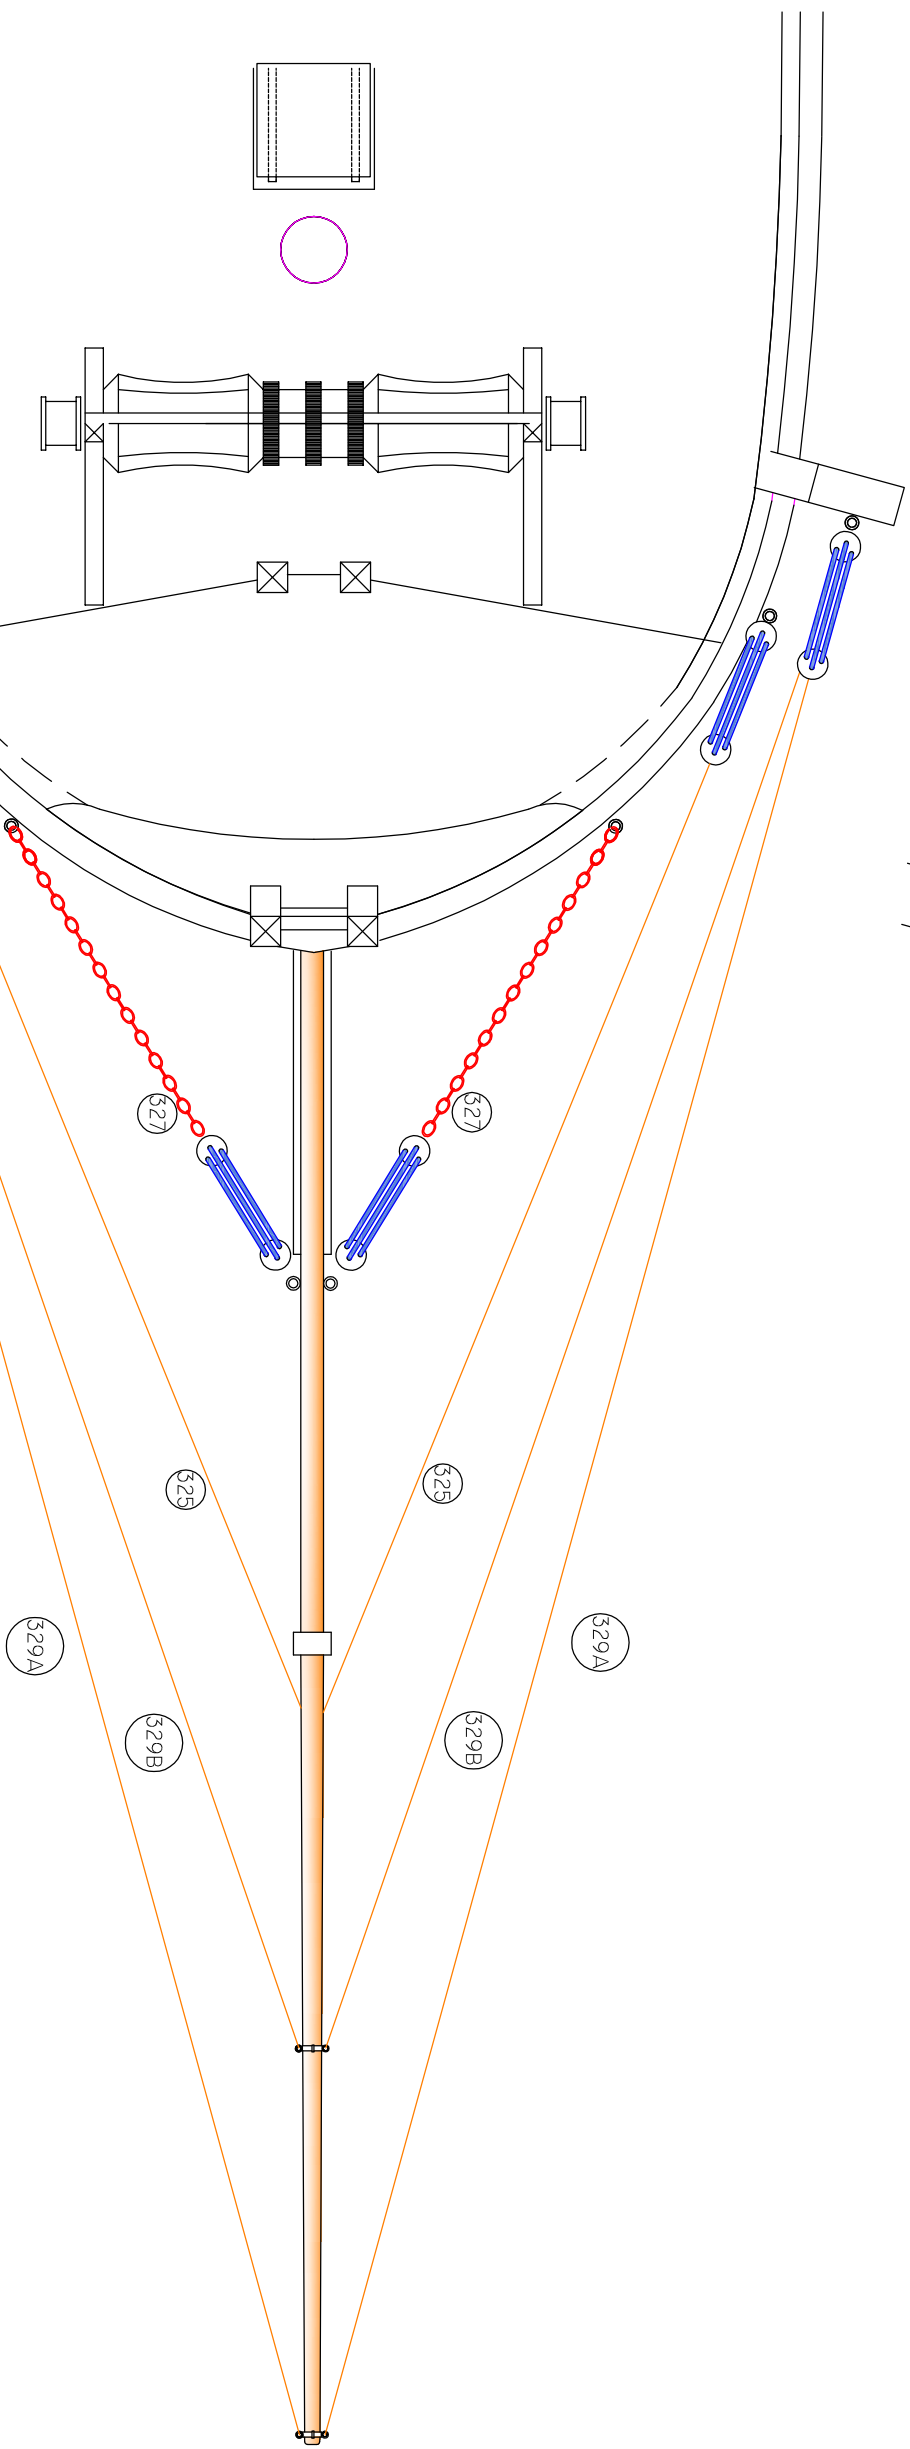


LEYENDA	
311	ESTAY DE SOBREJUANETE DE PROA
312	NERVIO DE PETI FOUQE
313	NERVIO DE FOUQE
314	NERVIO DE CONTRAFOUQE
315	ESTAY DE TRINQUETILLA
325	BARBUQUEJO DEL BAUPRES
326	ACOLLADORES BARBUQUEJO
327	MOSTACHOS DEL BAUPRES
328	ACOLLADORES MOSTACHOS
329	VIENTOS DEL BOTALON
330	ACOLLADORES VIENTOS
331	VIENTOS DEL MOCO
332	ACOLLADORES VIENTOS MOCO
M	MOCO
BA	BAUPRES
BO	BOTALON
T	TAMBORETE
V	VIOLIN
333	TRINCA DEL BAUPRES

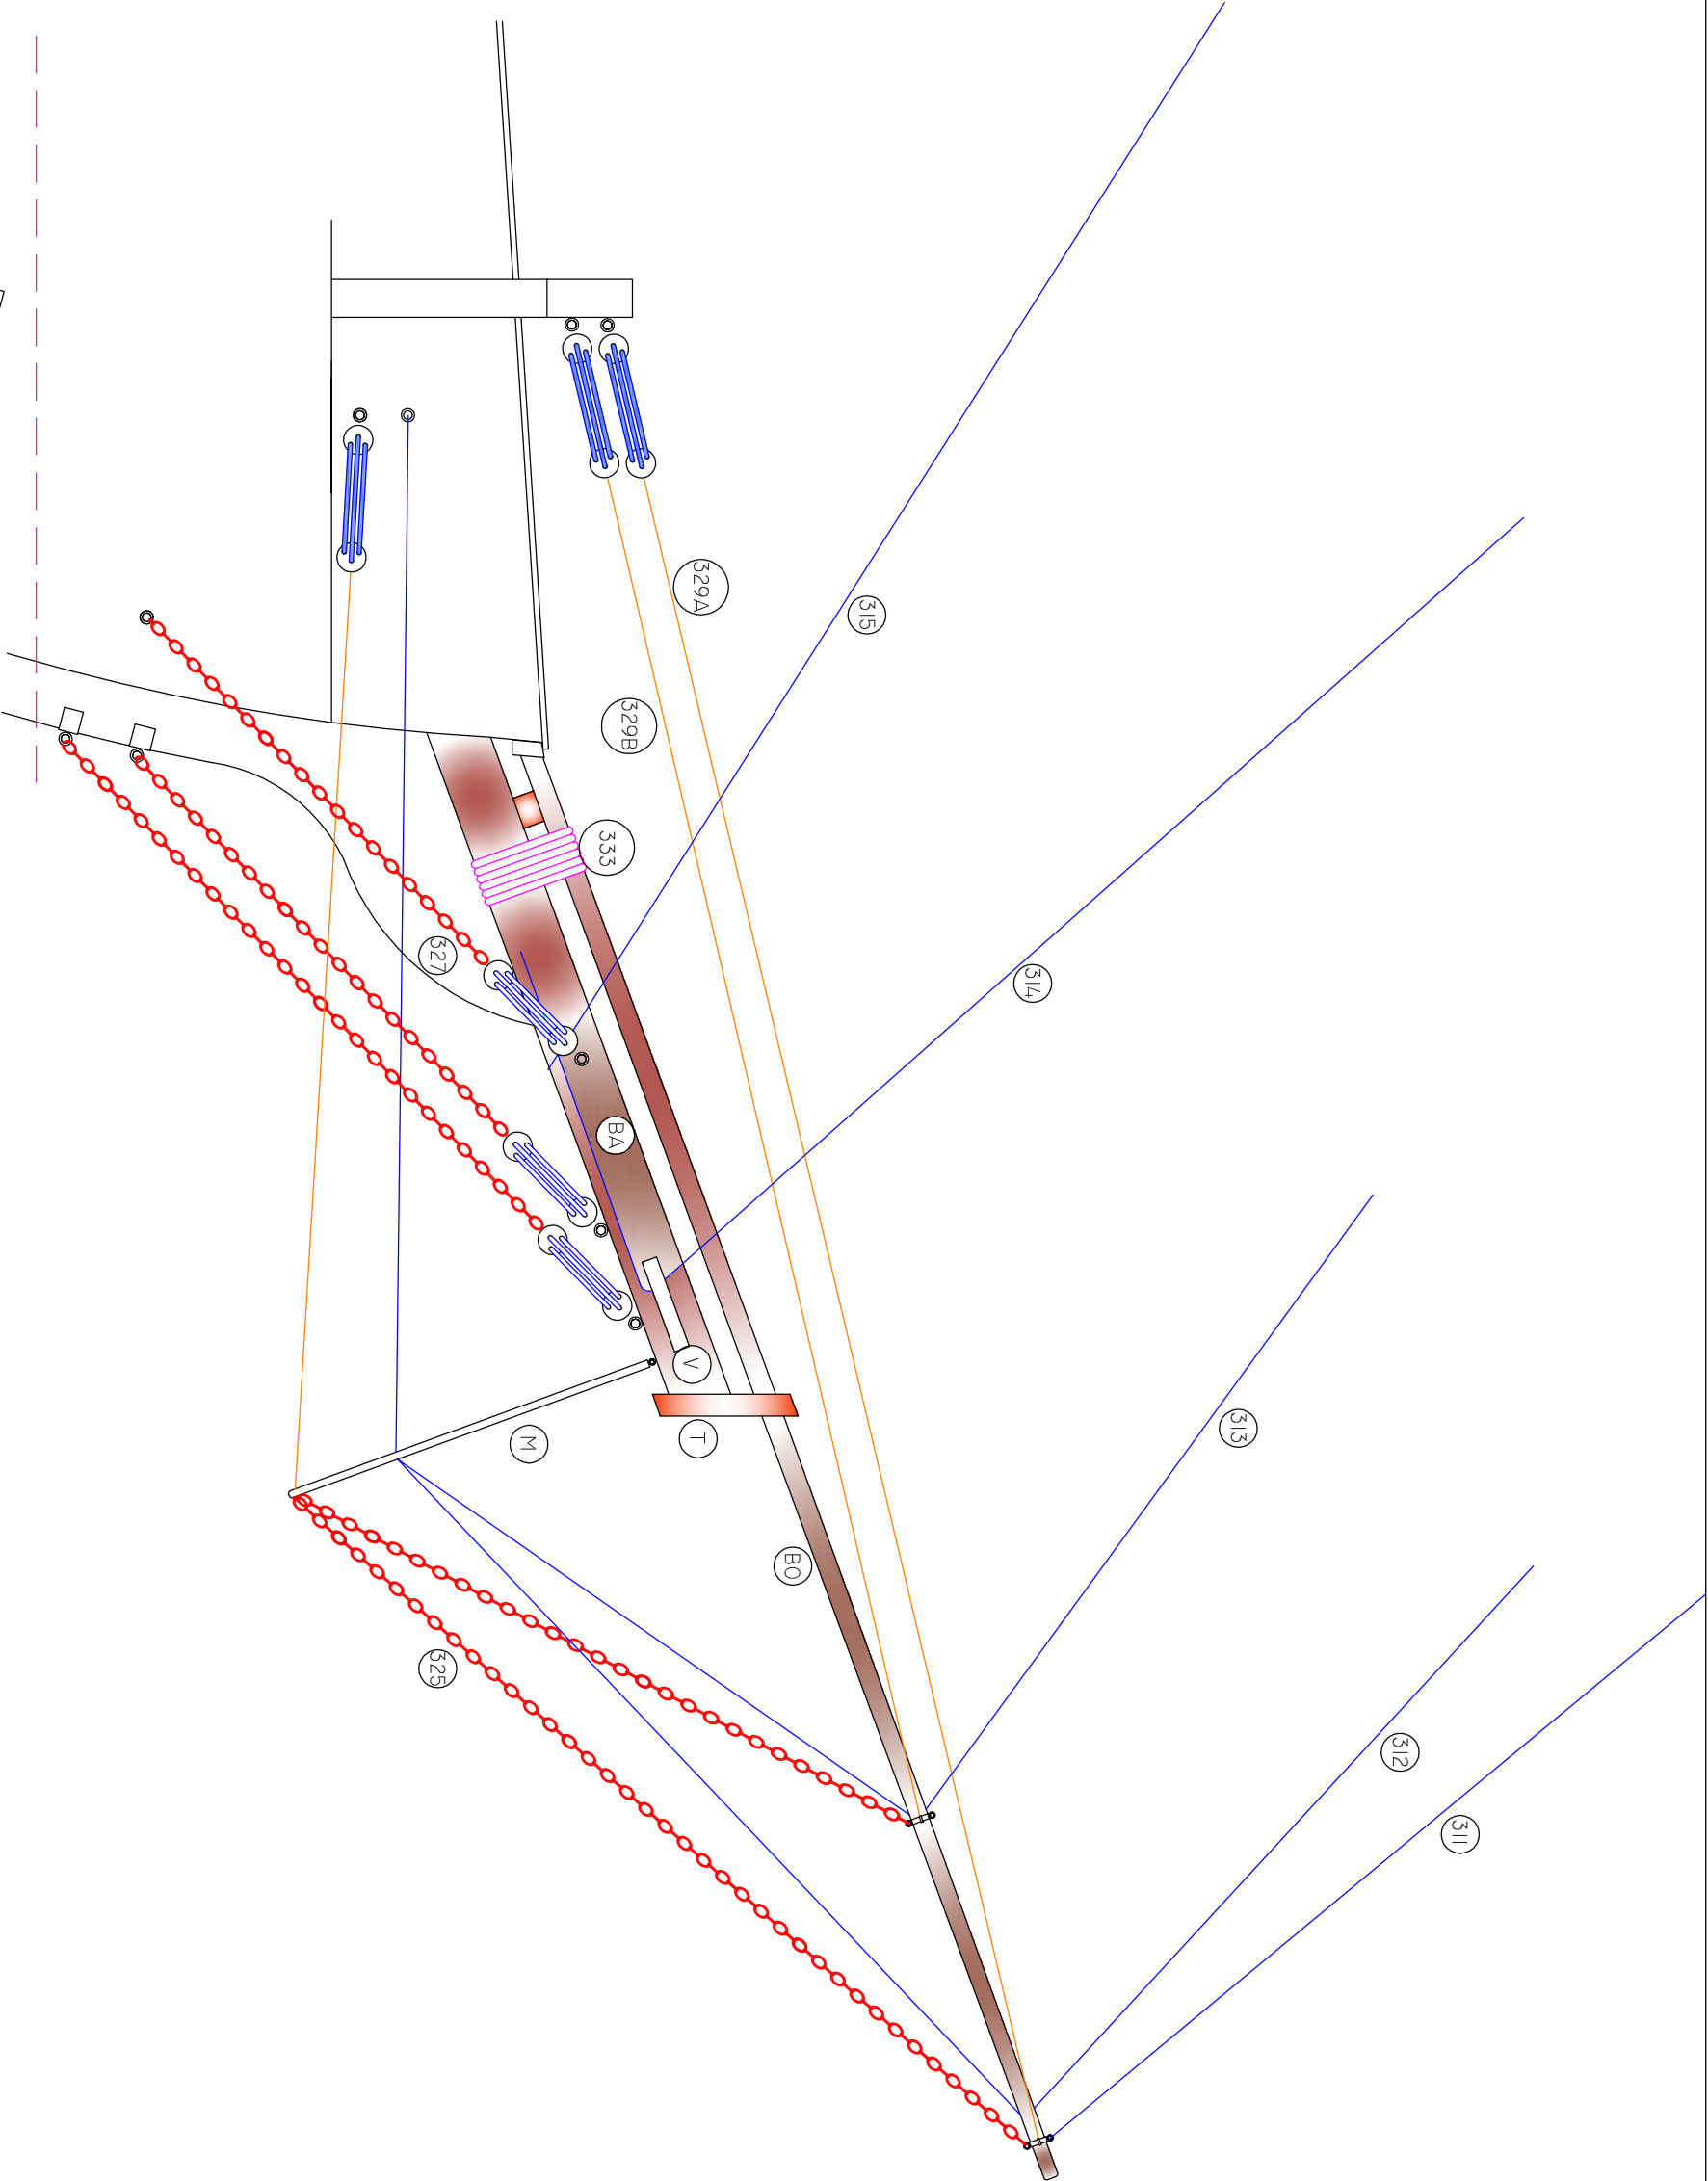

BARCO BALLENERO CHARLES W.MORGAN

Plano :
JARCIA FLJA DEL BAUPRES. CONJUNTO

J1

Escala : 1/150

Fecha : Septiembre 2011

Autor : Joan Miquel Andreu